

COMMUNE DE YVRAC

PLAN LOCAL D'URBANISME



6-3-2 Plan EU

Affaire :	Phase :	Echelle :
14-43e	Approbation 2 juin 2025	1/ 5 000°

Architectes D.P.L.G
Urbanistes D.E.S.S
Paysagiste D.P.L.G

38 rue Biscan
33000 BORDEAUX
Tél : 05 56 29 10 70
Email : contact@agence-metaphore.fr

Agence **MÉTAPHORE**
ARCHITECTURE
URBANISME PAYSAGE

0 250 500 m

Légende

Reseaux EU Symboles


● Station de Pompage

■ STEP

Reseaux EU

— Réseau de Collecte Ø200

— Branchement

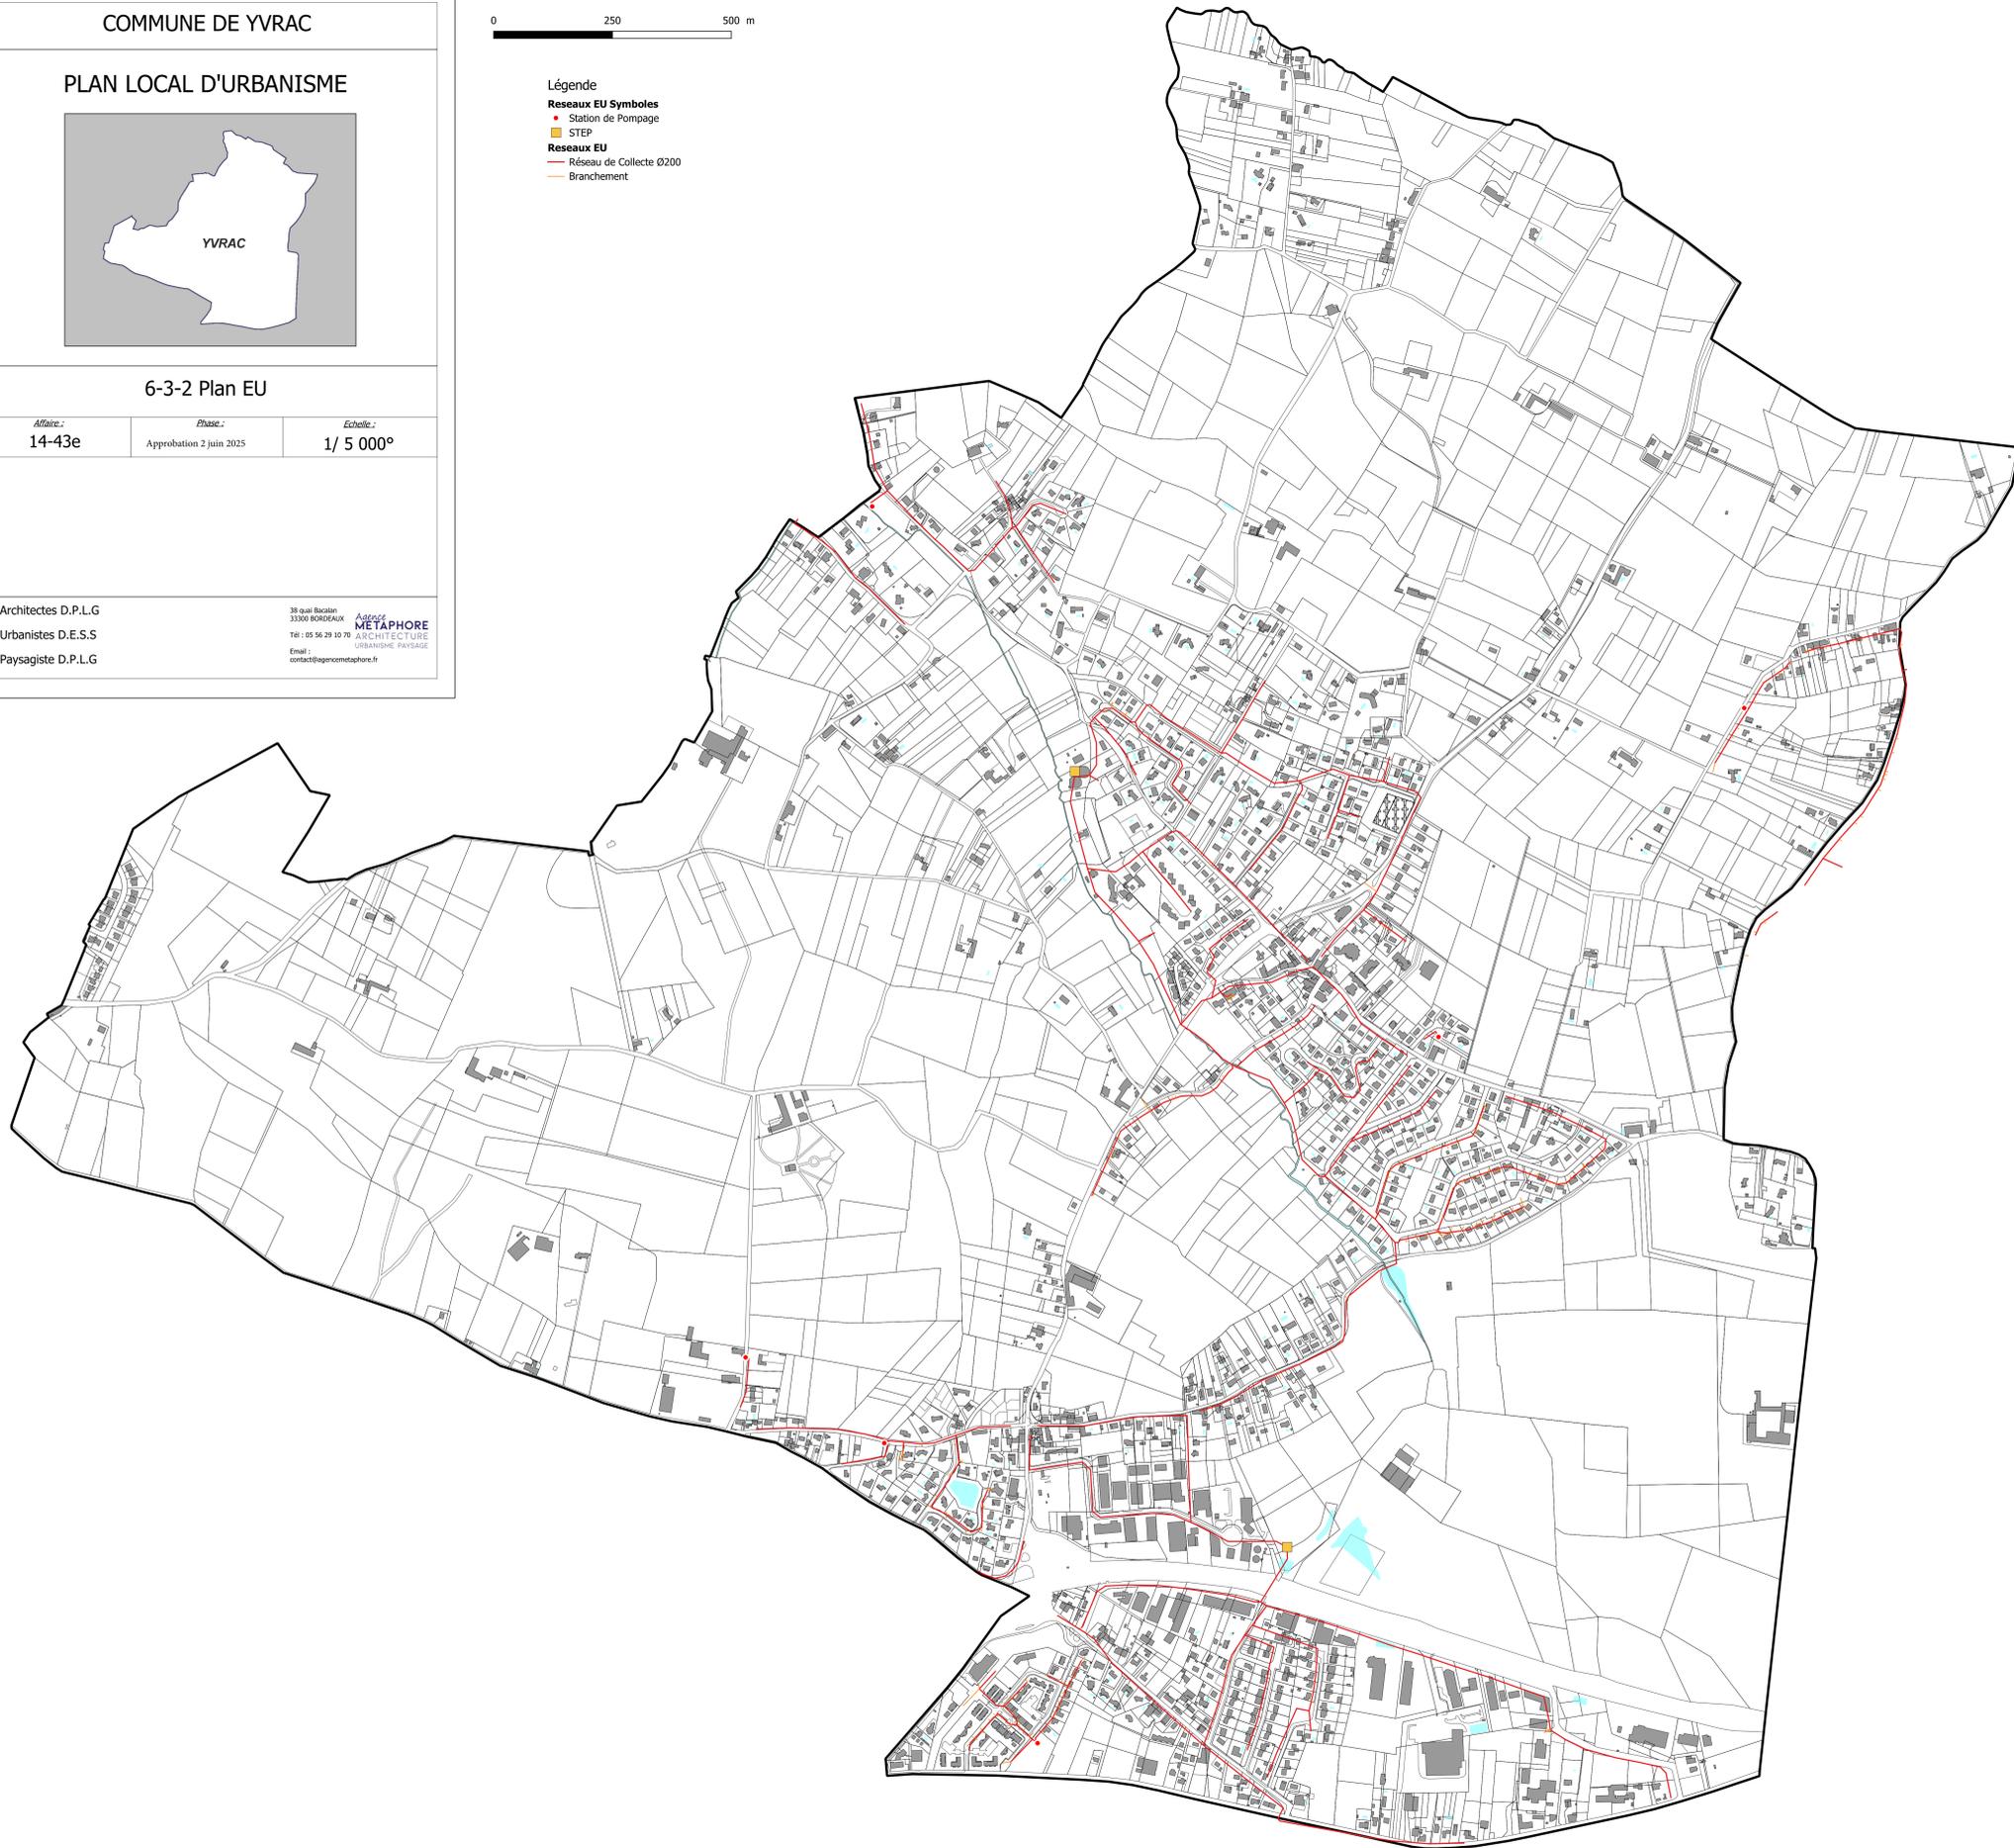

Ⓐ

Ⓓ